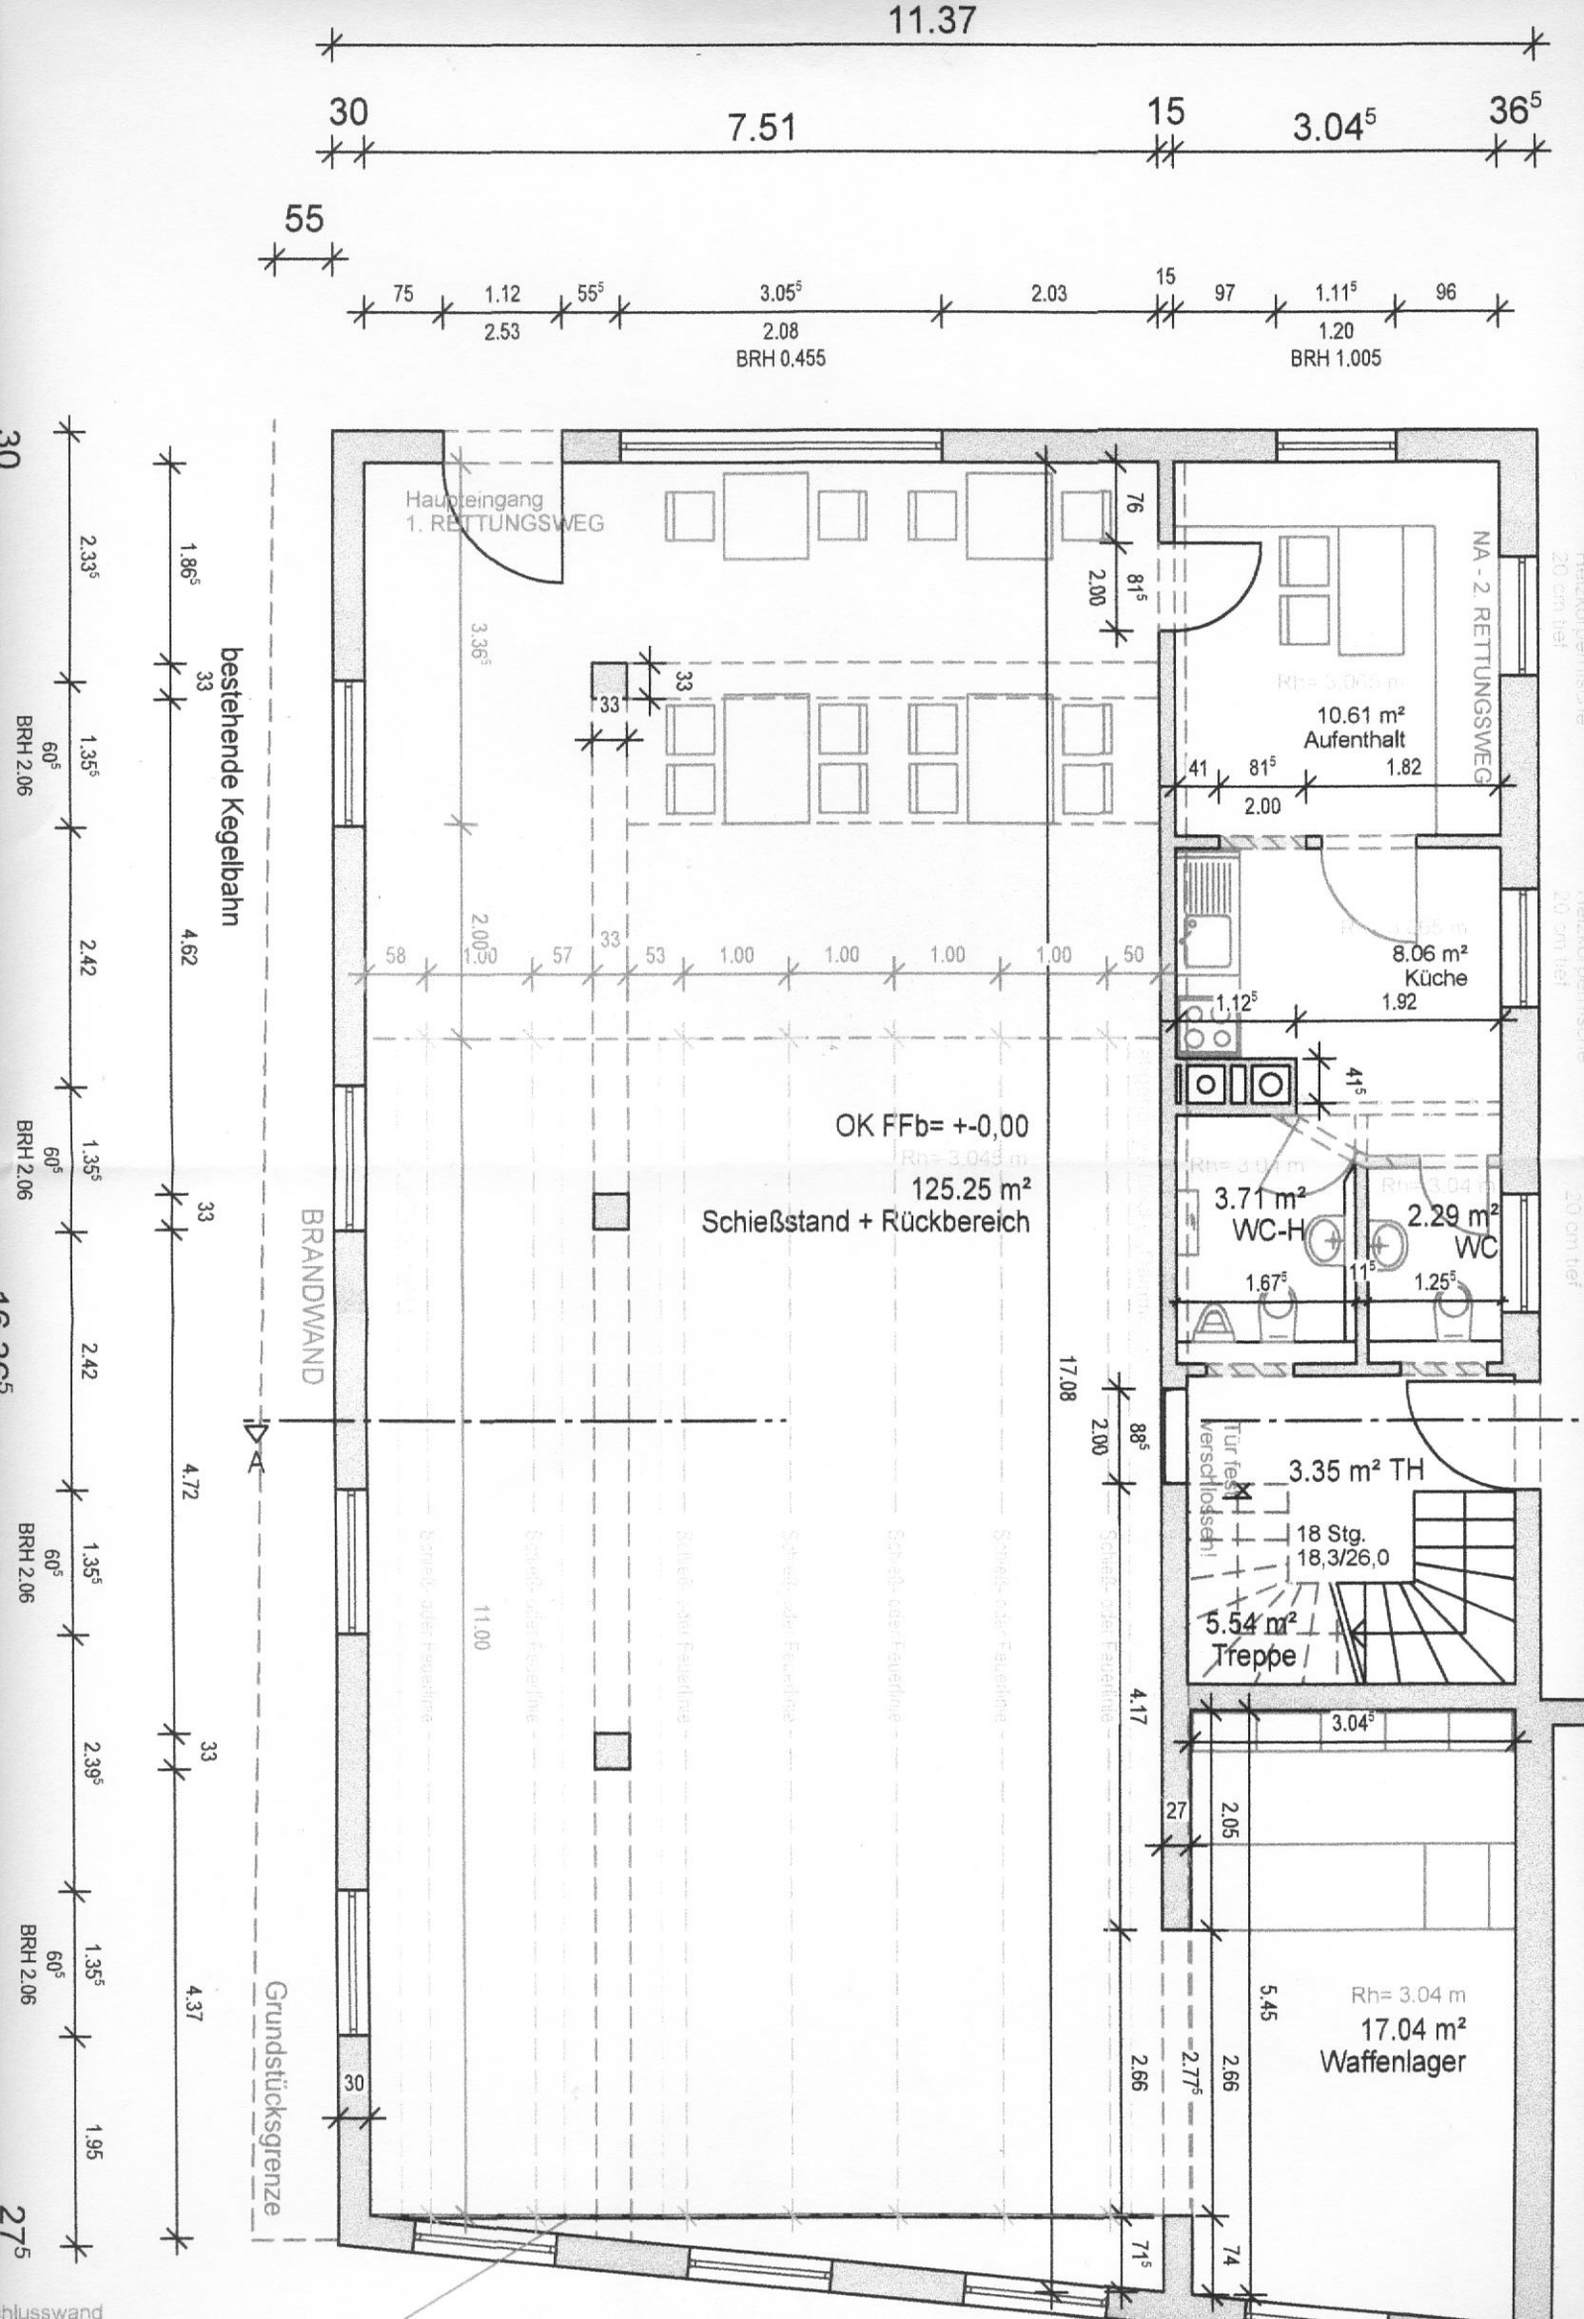

11.37
30
7.51
15
3.04⁵
36⁵
55
75
1.12
2.53
55⁵
3.05⁵
2.08
BRH 0.455
2.03
15
97
1.11⁵
1.20
BRH 1.005
96
Haupteingang
1. RETTUNGSWEG
NA - 2. RETTUNGSWEG
10.61 m²
Aufenthalt
41
81⁵
2.00
1.82
8.06 m²
Küche
1.12⁵
1.92
41⁵
OK FFb= +-0,00
125.25 m²
Schießstand + Rückbereich
3.71 m²
WC-H
2.29 m²
WC
1.67⁵
11⁵
1.25⁵
3.35 m² TH
18 Stg.
18,3/26,0
5.54 m²
Treppe
Tür fest verschlossen!
3.04⁵
27
2.05
5.45
Rh= 3.04 m
17.04 m²
Waffenlager
2.66
2.77⁵
2.66
71⁵
74
76
81⁵
2.00
3.36⁵
33
33
58
1.00
57
33
53
1.00
1.00
1.00
1.00
50
2.00
17.08
88⁵
2.00
4.17
11.00
30
bestehende Kegelbahn
BRANDWAND
Grundstücksgrenze
2.33⁵
1.86⁵
33
1.35⁵
60⁵
BRH 2.06
4.62
2.42
1.35⁵
60⁵
BRH 2.06
33
2.42
4.72
1.35⁵
60⁵
BRH 2.06
33
2.39⁵
1.35⁵
60⁵
BRH 2.06
4.37
1.95
27⁵